ROMÂNIA
JUDEŢUL SATU MARE
PRIMĂRIA COMUNEI ODOREU

Data 986/ 06.02.2019

DE ACORD
PRIMAR
Jrt. Pop Dumitru Dorel

ANUNŢ PRIVIND INTENŢIA DE ELABORARE A PLANULUI URBANISTIC

Faza **PUZ Lotizare teren pentru locuinte individuale P-P+1**

Iniţiator / beneficiar **Mark Ciprian Stefan, Mark Patricia, Sunea Marinel Viorel, Sunea Lenuta**

.....

Argumentaţie Beneficiarul intentioneaza sa inbunatateasca zona edificabila prin marirea coeficientului de utilizare a terenulu (C.U.T) respectiv a potentialului de ocupare a terenului (P.O.T.)

.....

Publicul este invitat să transmită observaţii şi propuneri privind intenţia de elaborare a planului până cel mai târziu la data de 18.02.2019

Comentariile, observaţiile şi propunerile referitoare la intenţia de elaborare a planului pot fi transmise prin:
- scrisori depuse la registratura autorităţii între orele 10.00-14.00
- comentarii pe pagina de internet a primăriei la adresa .....
- - scrisori transmise prin poştă pe adresa primăriei (cu data de trimitere în termenul limită indicat): **Primaria comunei Odoreu, str.Principală nr.100, cod poştal 447210, jud. Satu Mare**;
- alte forme (explicitare) .....


Observaţiile vor fi transmise către dl. / dna. **Gambra Alexandru Ioan**
- pe adresa **Primaria comunei Odoreu, str.Principală nr.100, cod poştal 447210, jud. Satu Mare**;

telefon **0261765062, 0747141576**, e-mail primaria@odoreu.ro

Observaţiile sunt necesare în vederea procesului de informare si consultare a populatiei in legatura cu **PUZ Lotizare teren pentru locuinte individuale P-P+1**

Răspunsul la observaţii va fi pus la dispoziţia publicului începând cu **20.02.2019**
- afişare la sediul primăriei
- publicare pe pagina de internet a primăriei la adresa ...WWW.ODOREU.RO
- afişarea pe panouri amplasate în zona de studiu.


Etapele preconizate pentru consultarea publicului până la aprobarea planului:
1. Etapa pregatiroare perioada 06.02.2019- 20.02.2019
2. Etapa de elaborare a propunerilor perioada 20.02.2019 – 12.03.2019
3. Etapa fina lizării şi aprobăr ii perioada 14.02.2019- 25.03.2019

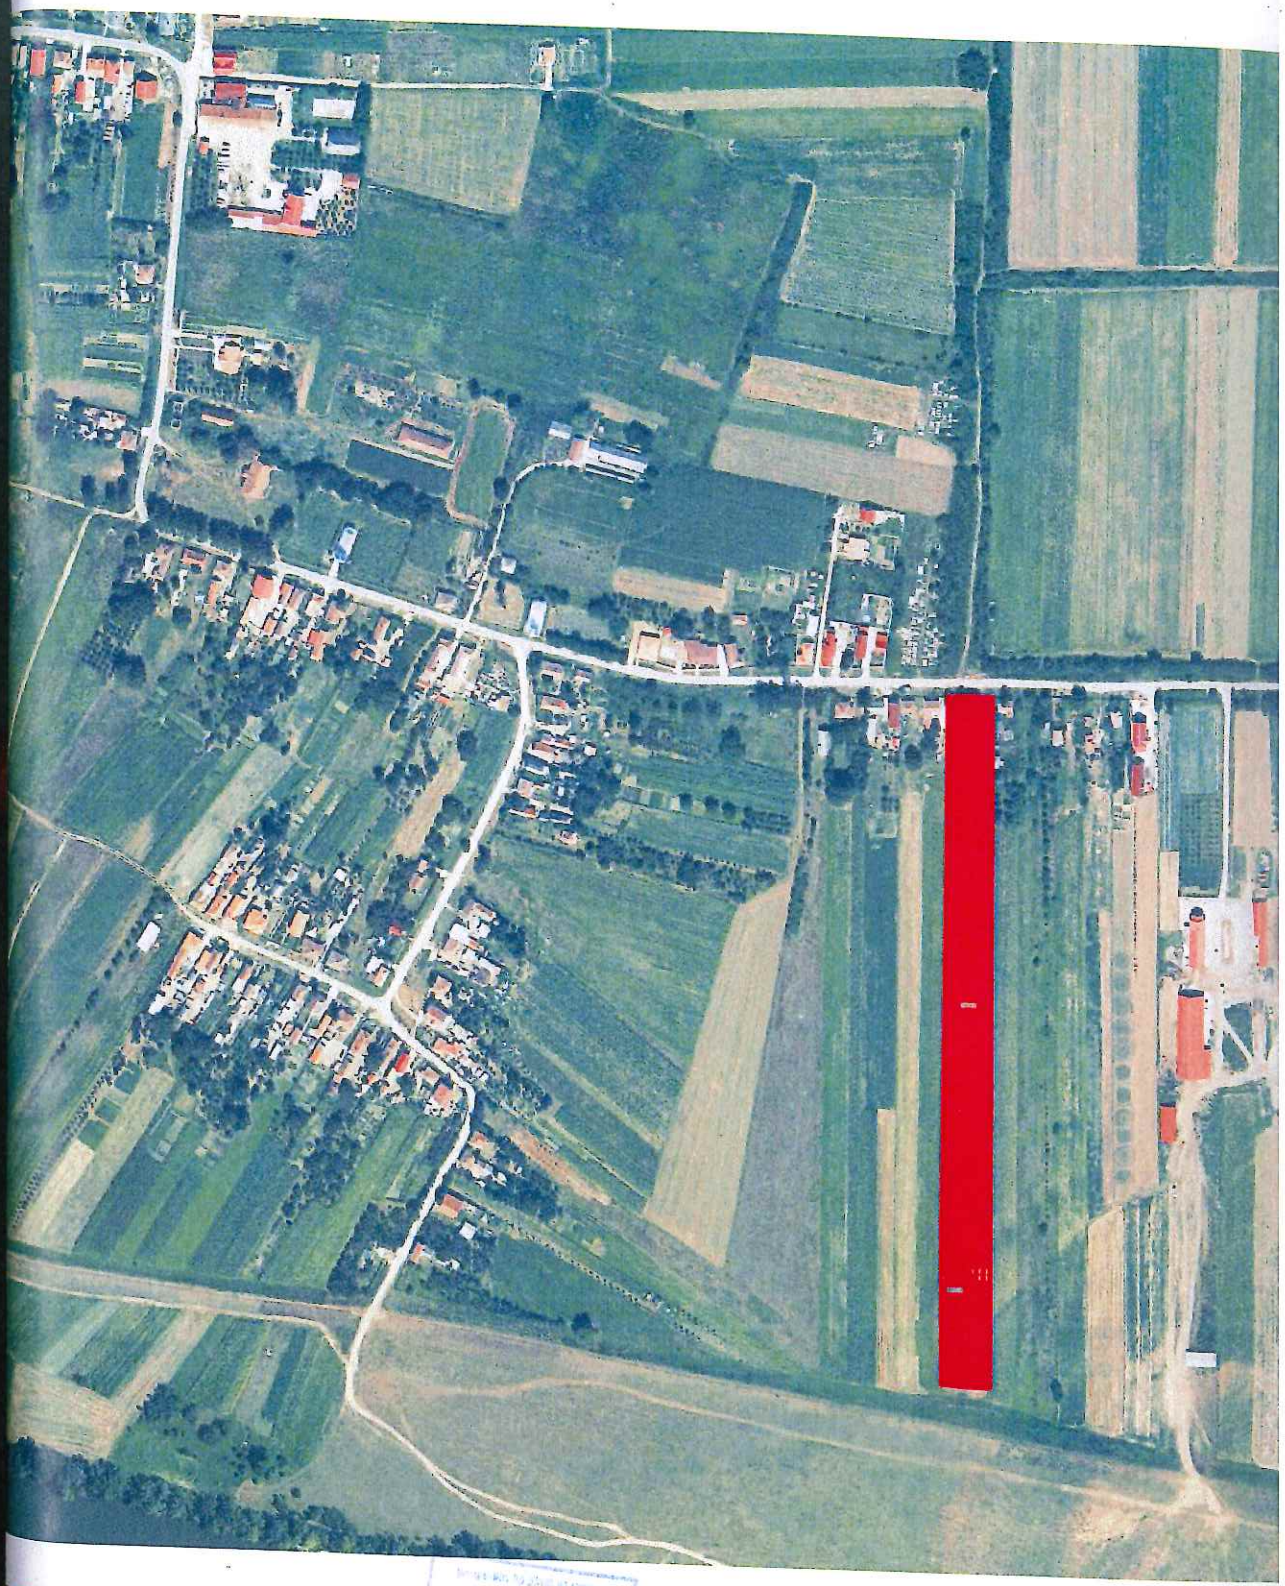

AMPLASAMENT

BIROU DE ARHITECTURA SI URBANISM
CORODAN MIRCEA OCTAVIAN
CIF 26362934
Satu Mare, B-DUL I.C. Bratianu nr.5/45

Proiect	arh.Mircea Corodan	Scara 1:5000	LOTIZARE TEREN PENTRU LOCUINTE INDIVIDUALE P-P+1 COM.ODOREU, LOC. MARTINESTI, JUD. SATU MARE STR.PRINCIPALA F.N.
Faza	arh.Mircea Corodan		Beneficiari: MARK CIPRIAN-STEFAN, MARK PATRICIA, SUNEA LENUȚ SUNEA MARINEL VIOREL

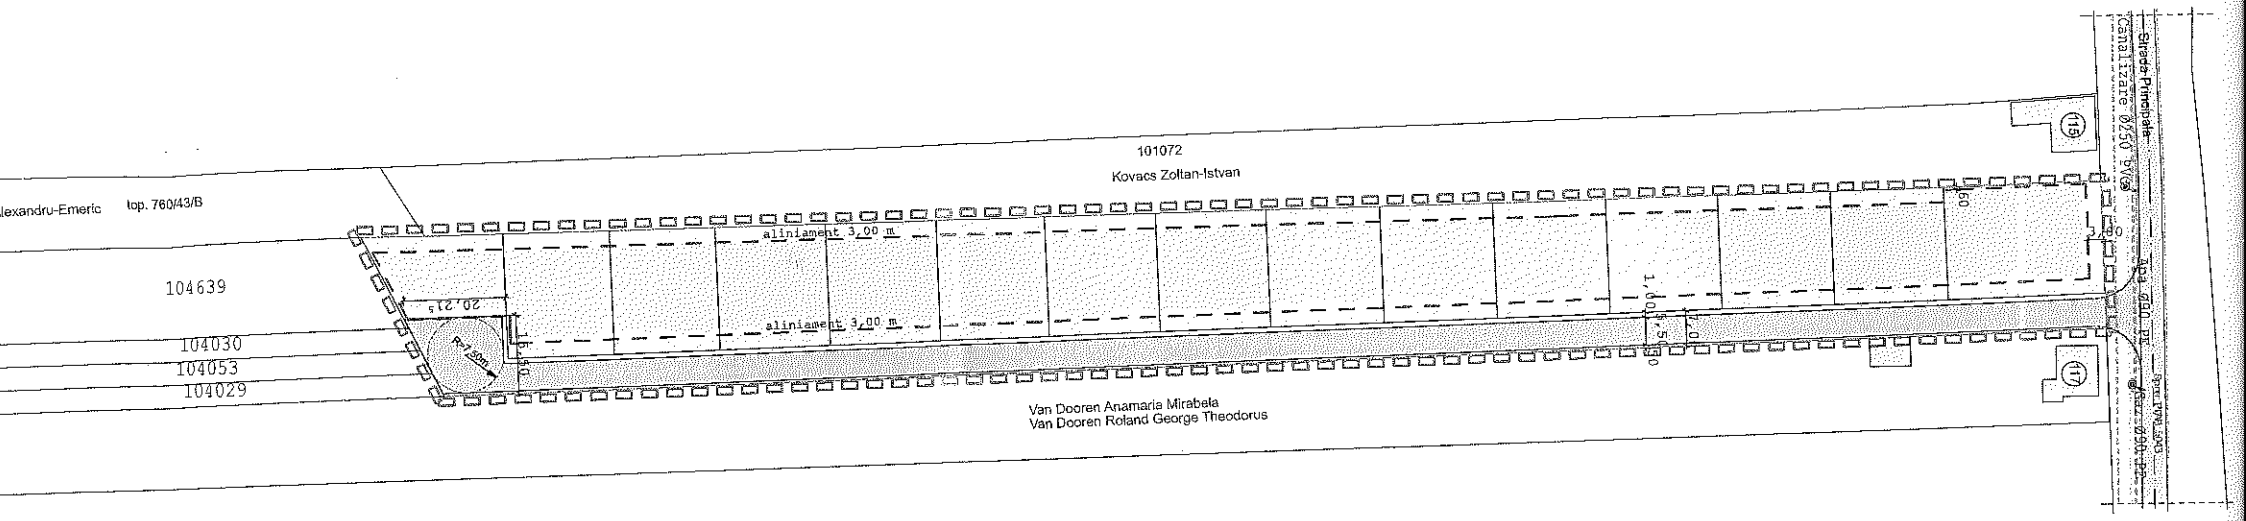

Apa Ø90 PE-existenta

Gaz Ø90 PE-existenta

Canalizare Ø250 PVC-existenta

Stalpi de electricitate-existenti

Birou de Arhitectură și Urbanism
CORODAN MIRCEA OCTAVIAN
CIF 26362934
Satu Mare

BIROU DE ARHITECTURA SI URBANISM
CORODAN MIRCEA OCTAVIAN
CIF 26362934
Satu Mare, B-dul I.C. Bratianu nr. 5/45/

LOTIZARE TEREN PENTRU LOCUINTE INDIVIDUALE P-
COM.ODOREU, LOC. MARTINESTI, JUD. SATU MARE
STR.PRINCIPALA F.N.